



SITE & LAYOUT

地段与格局

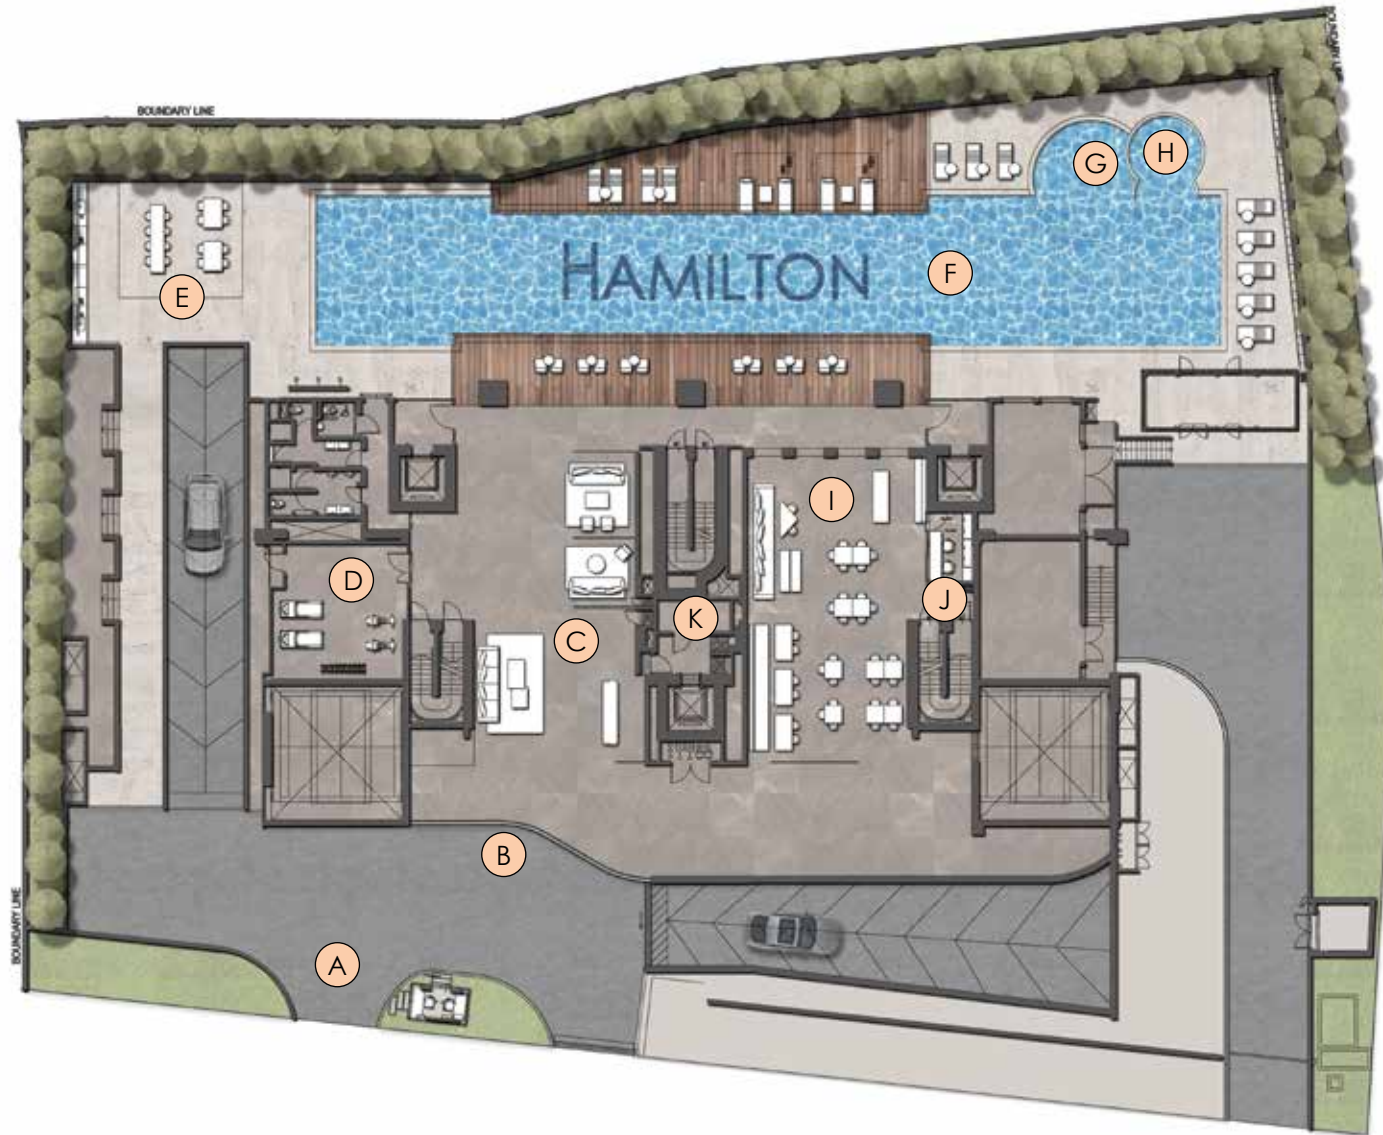

LEGEND 图例

- A – Main Entrance
主要入口处
- B – Entrance Pavilion
入口亭
- C – Lobby Lounge
电梯大厅
- D – Gym
健身房
- E – Garden Grill
花园烧烤台
- F – Swimming Pool
游泳池
- G – Play Pool
戏水池
- H – Jacuzzi
水力按摩池
- I – Monaco Lounge
摩纳哥贵宾室
- J – Management Office
管理处
- K – Fire Command Centre
火患控制中心

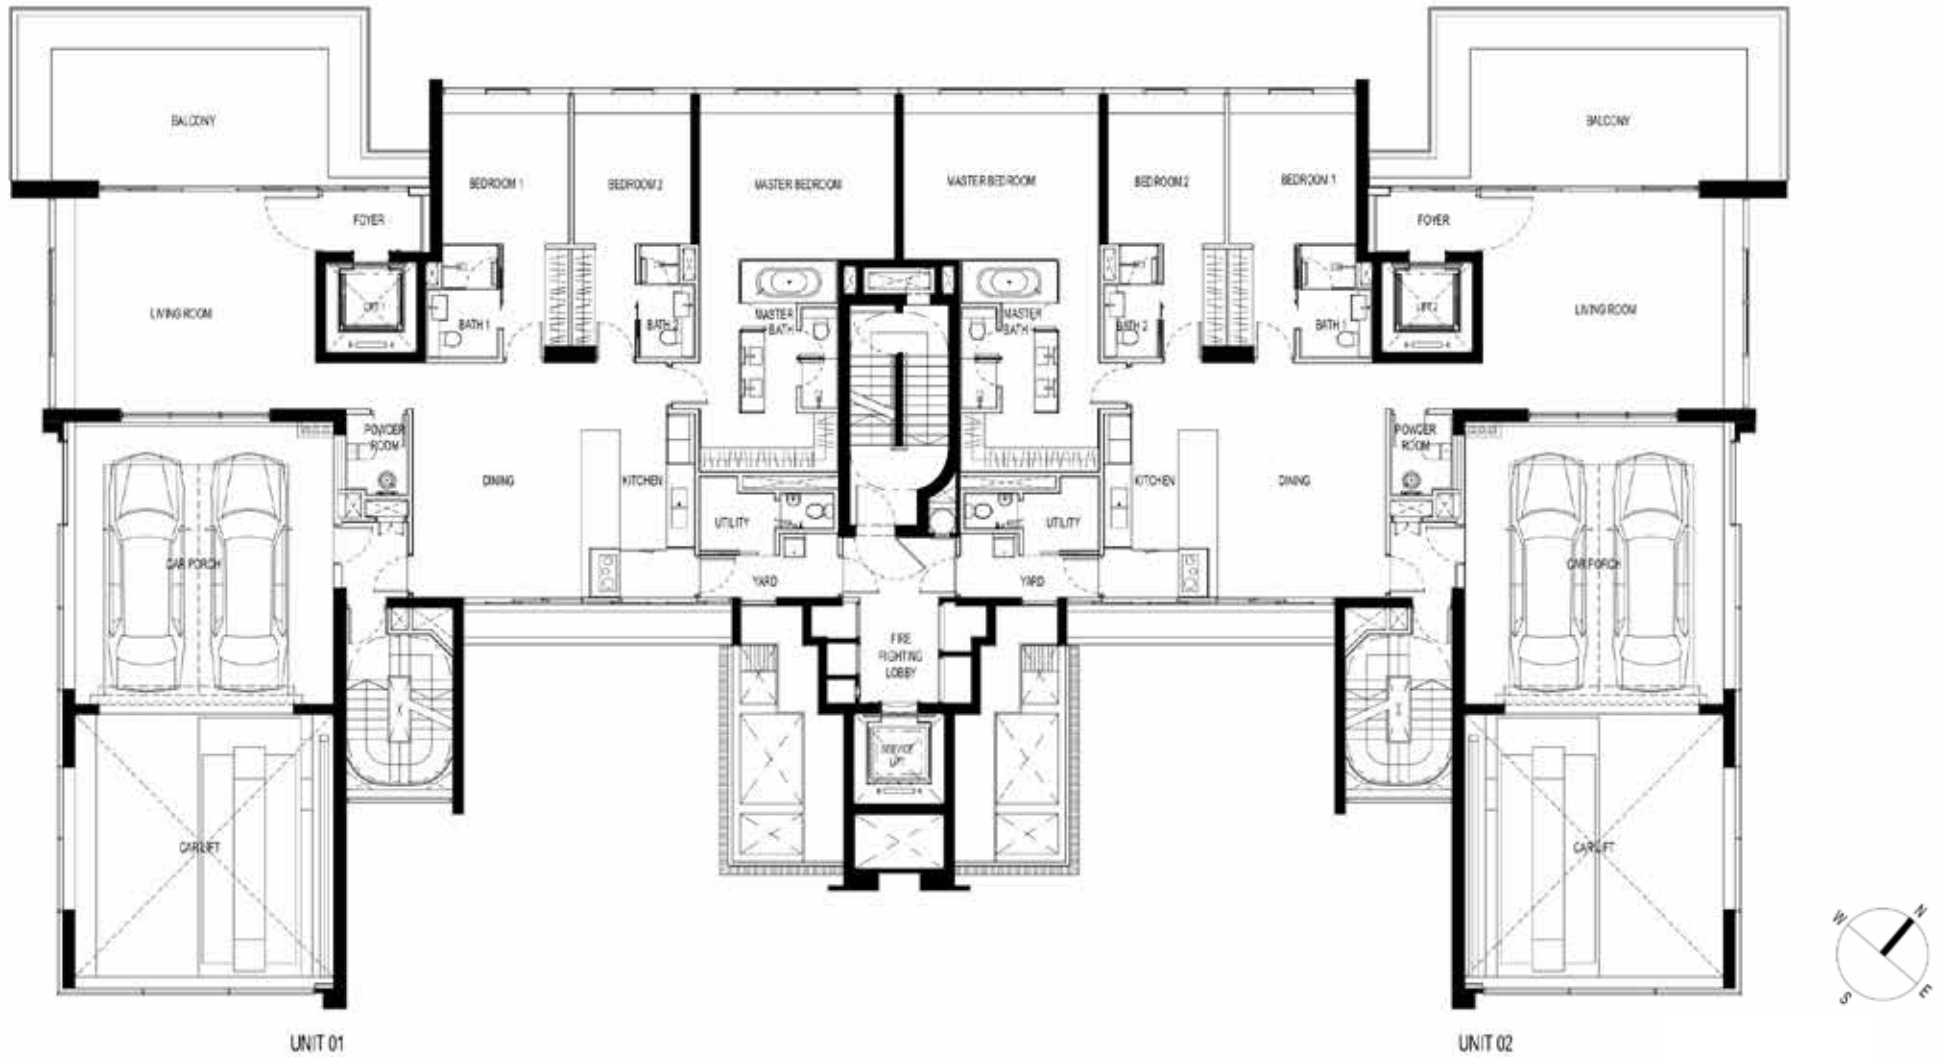

Not drawn to scale

OVERVIEW 总览

Site Area 地段面积	36,000 sqft (approx.) 约36,000平方英尺
Elevation 高度	30 Storeys 30层
Tenure 地契租约	Freehold 永久地契
Total Units 单位总数	56

UNIT MIX 单位

Type 种类	Number 数量	Size 面积	Location 楼层
3-Bedroom Apartment 3卧房公寓	52	2,756 sqft 平方英尺	Level 2-27
Junior Penthouse 小型顶层公寓	2	3,229 sqft 平方英尺	Level 28
Penthouse 顶层公寓	2	6,975 sqft 平方英尺	Level 29, 30 & Terrace